
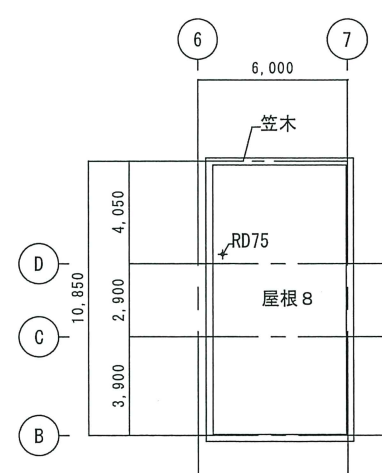
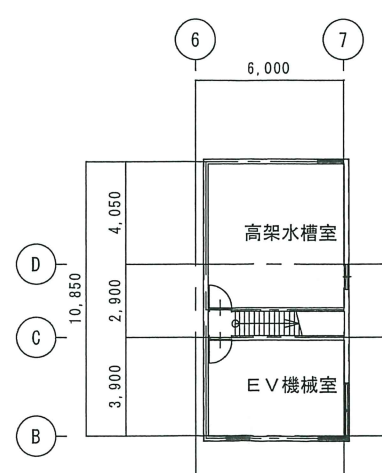


X1 X2 X3 X4 X5 1 2 3 4 5 6 7 8 9 10 11 12 13 14 15

12,000 3,400 83,900
1,500 4,000 1,000 5,500 6,000 6,000 6,000 6,000 6,000 6,000 6,000 6,000 6,000 6,000 6,000 6,000 5,900

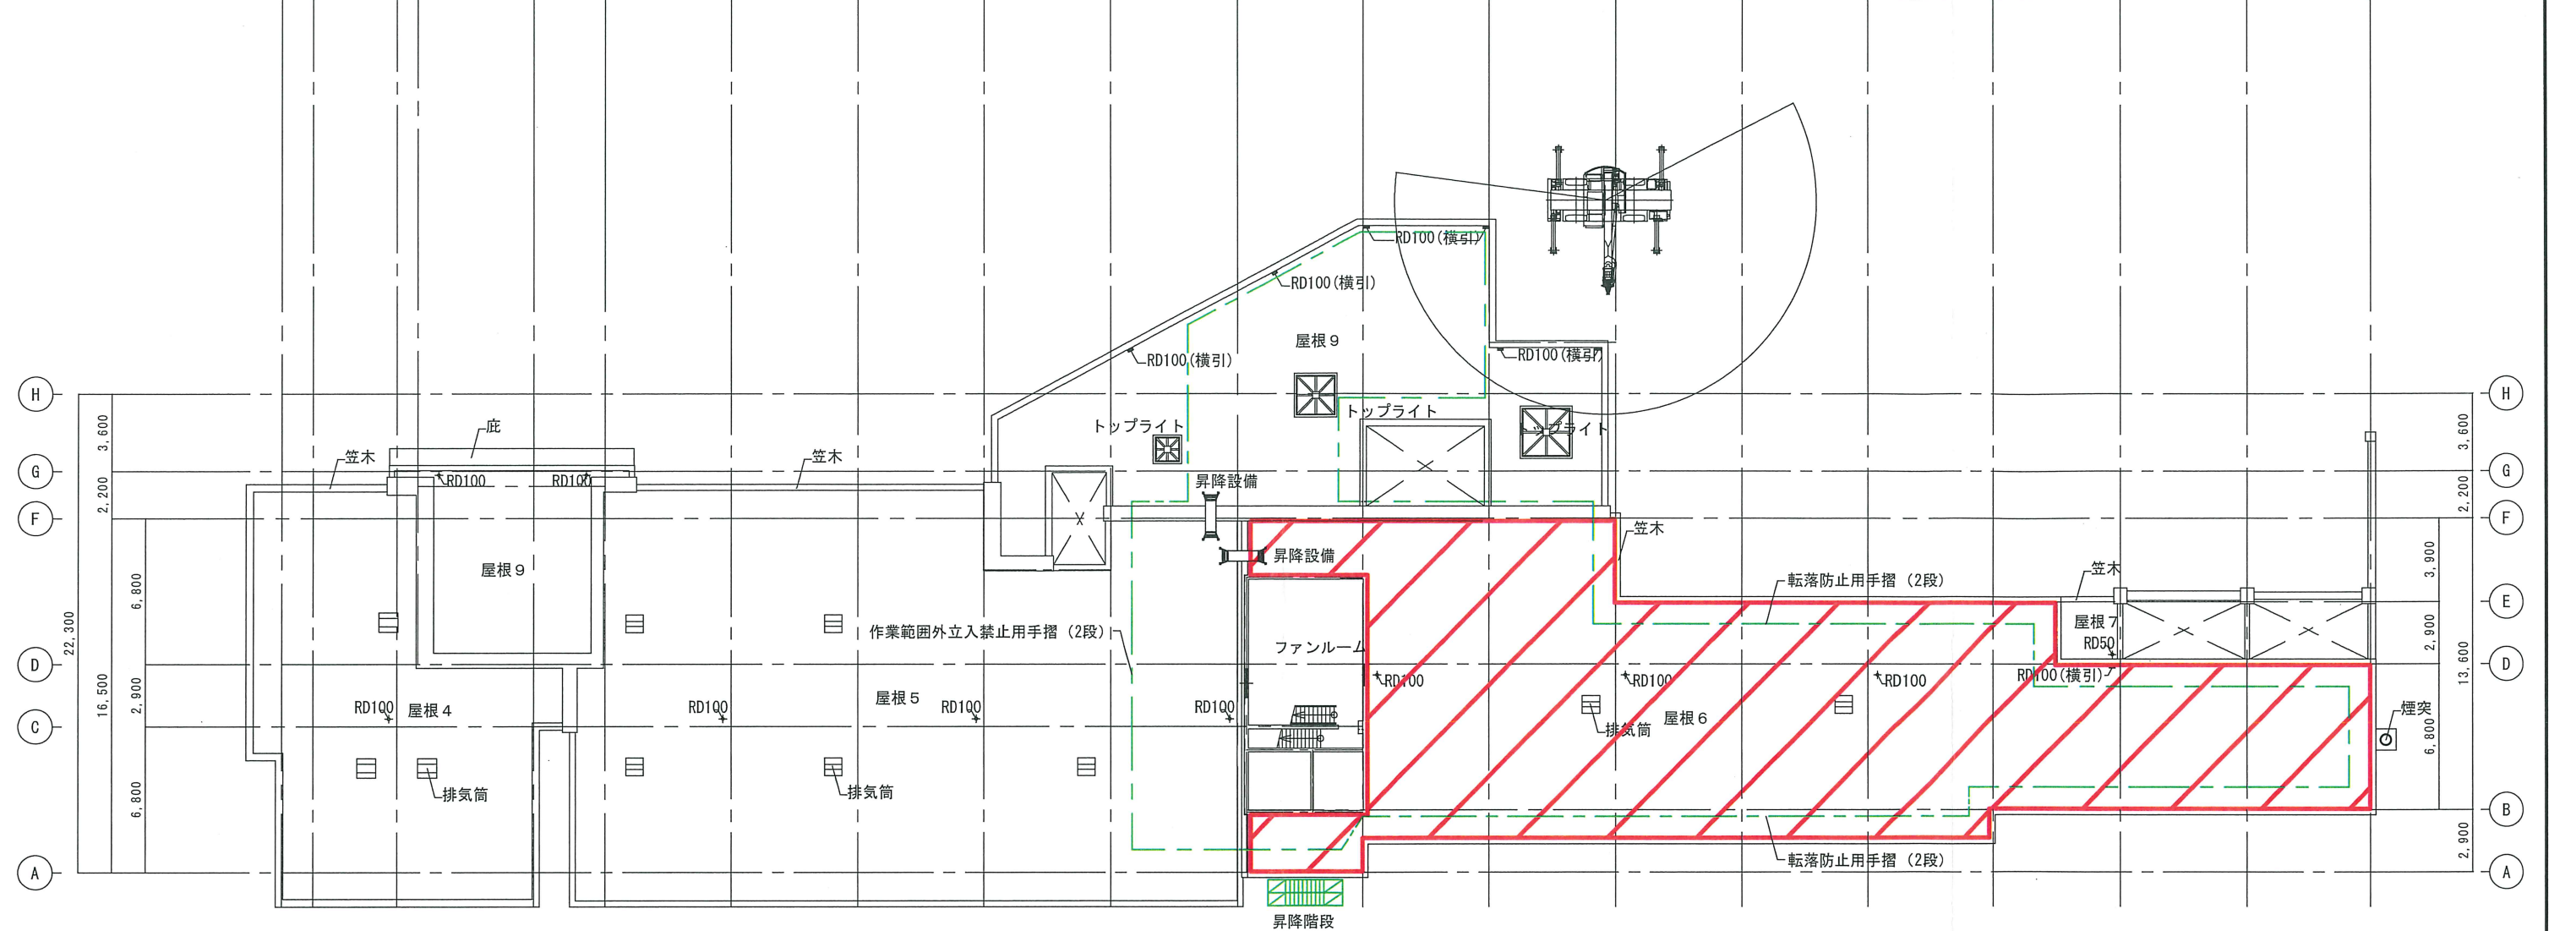

		御承認		作図	縮尺	工事名	NO
						特別養護老人ホーム あたみホーム 屋上防水改修工事	
					作図年月日	図面名	
						R階 平面図 施工範囲図	